



■100見込(16溝)片引戸 横断面図

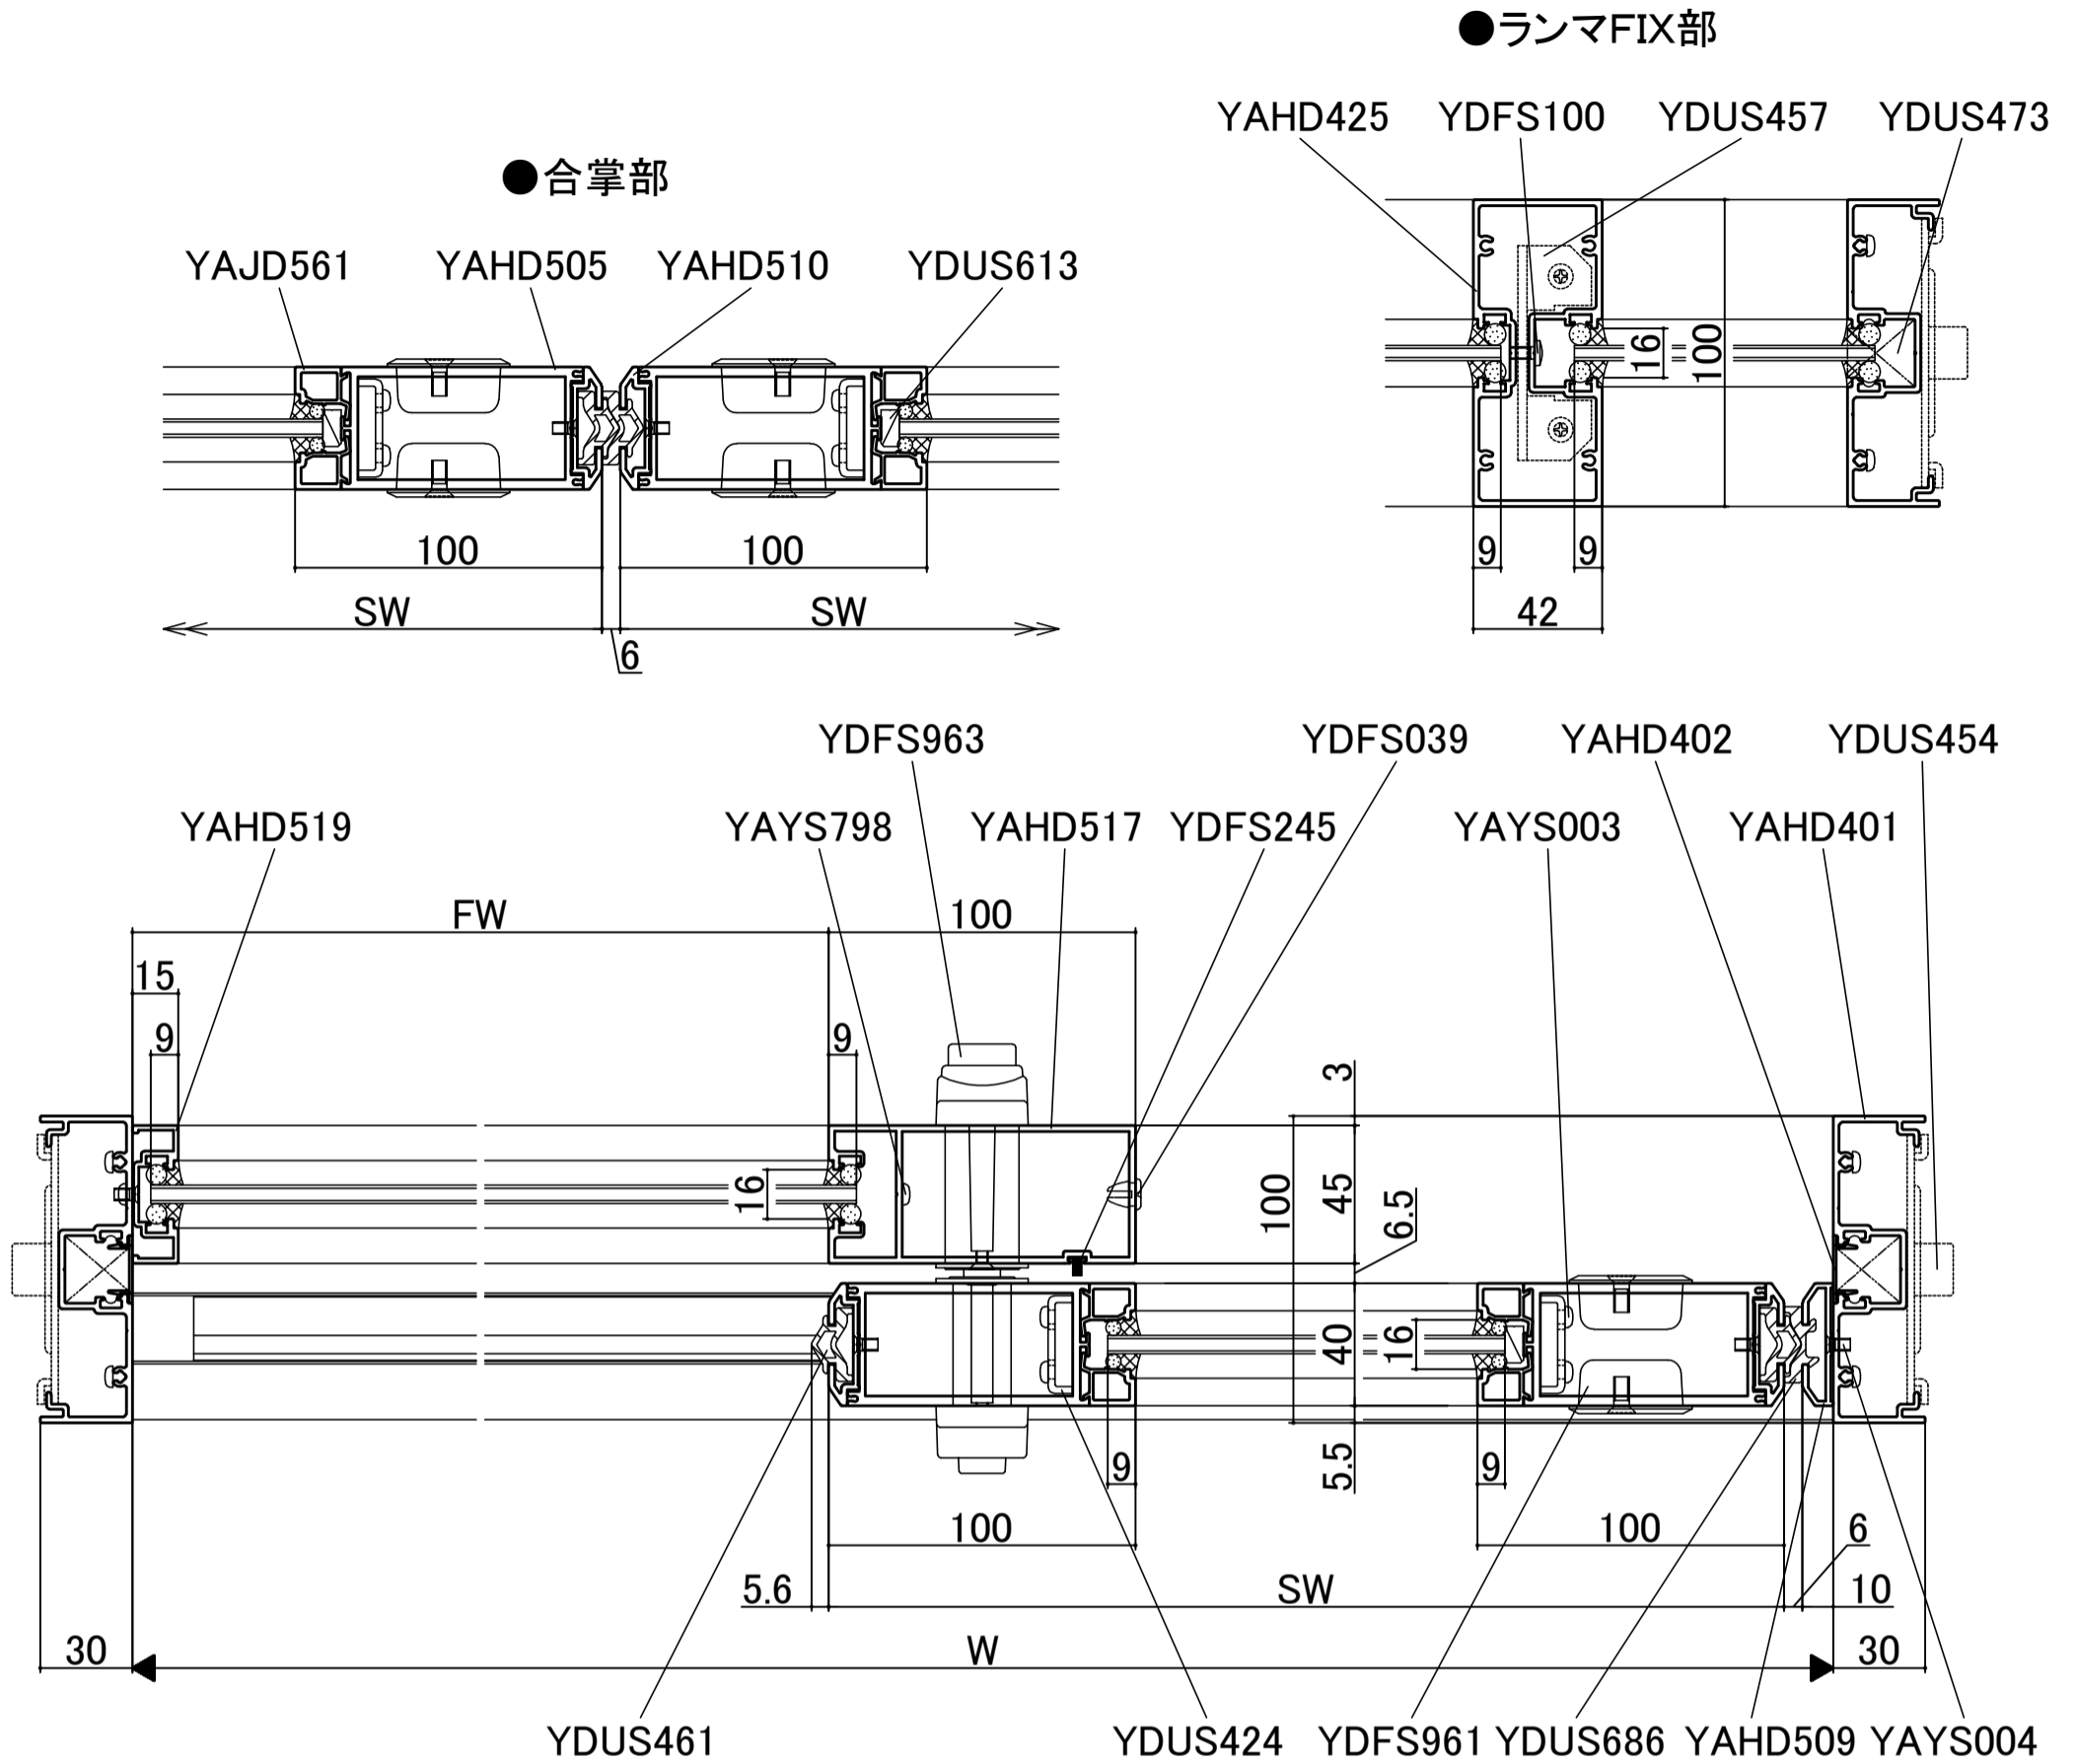

●ハンガー引手(ドア用)使用例

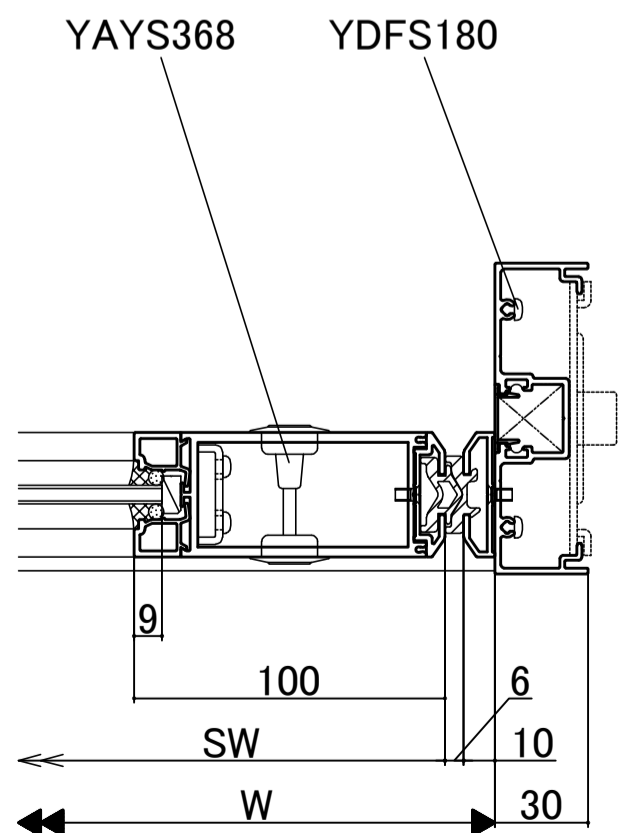

※「インテグラーレ引戸(単板仕様)」の連窓は、対応不可となります。