
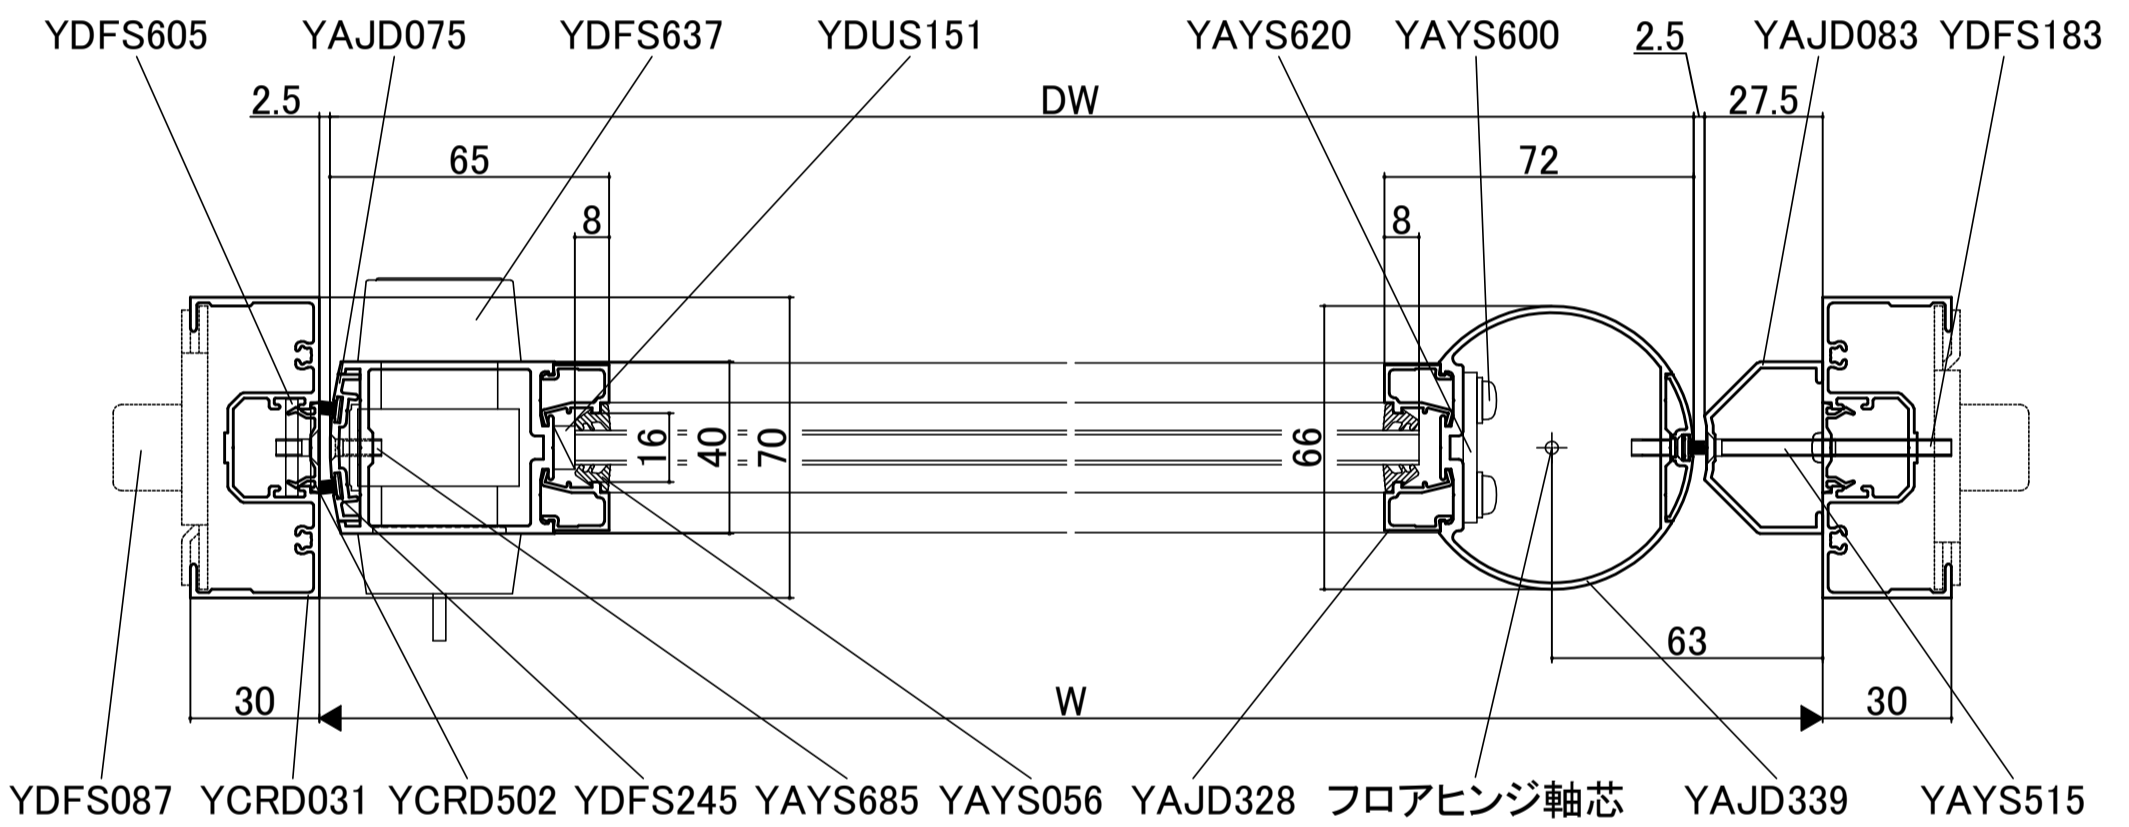



TSフロアヒンジドア(新規物件向け)

■70見込(18溝) 横断面図

●合掌部

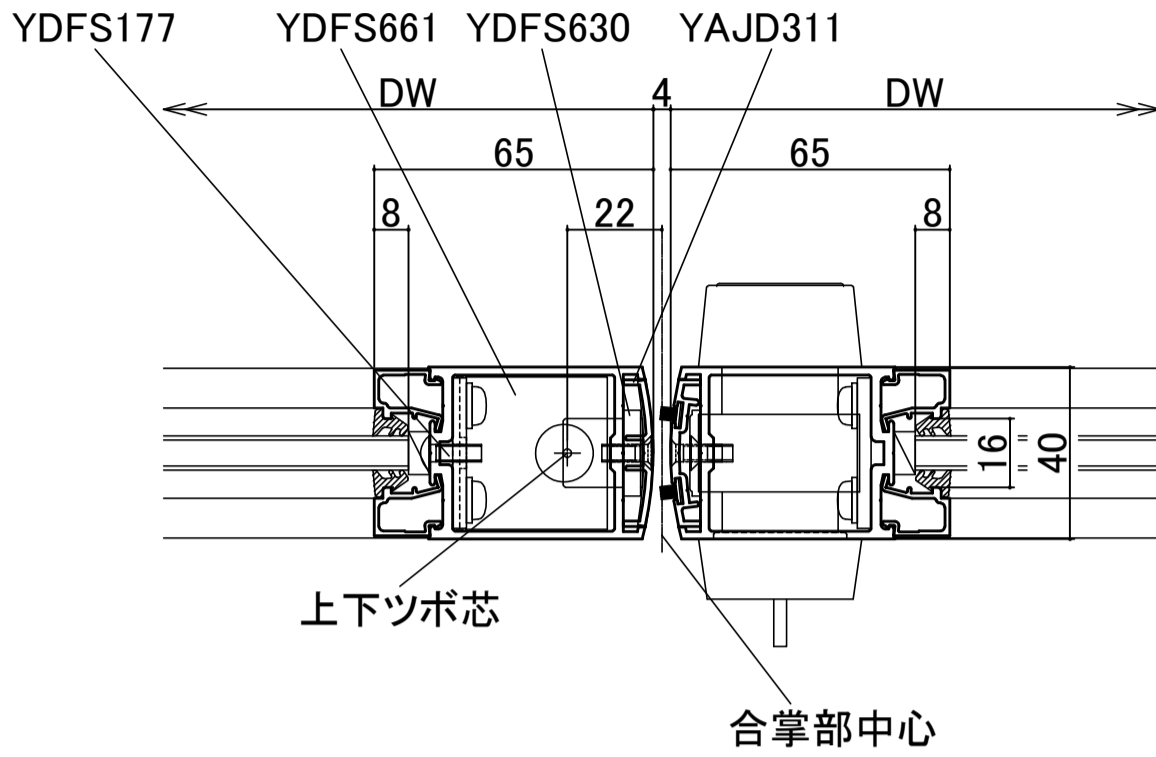

●戸先部(ソフトパッキン仕様)

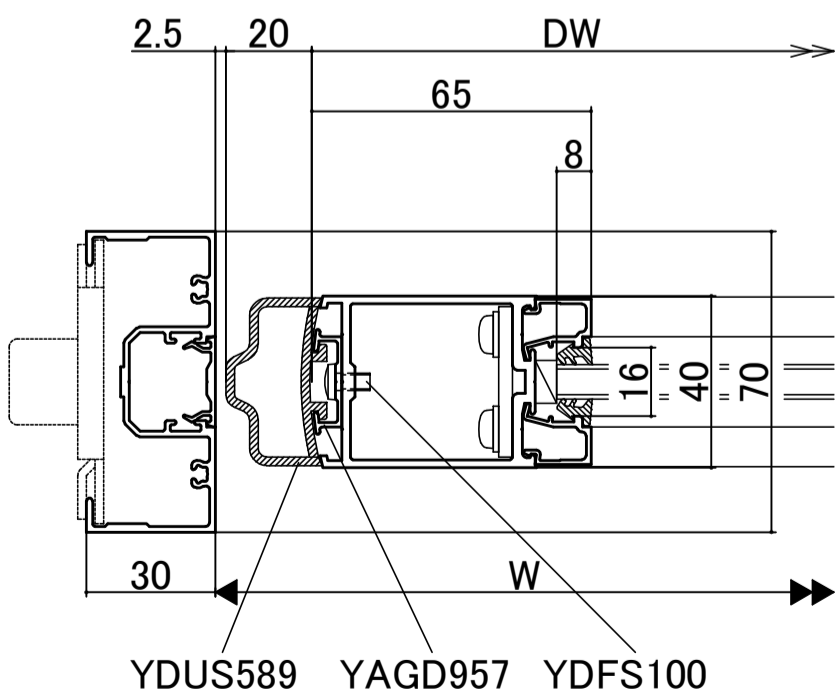

●合掌部(ソフトパッキン仕様)

