


■100見込(単板) 外倒し窓/FIX窓 (排煙オペレーター:オイスL88) スクリーンタイプ 縦横断面図【テクスライト】

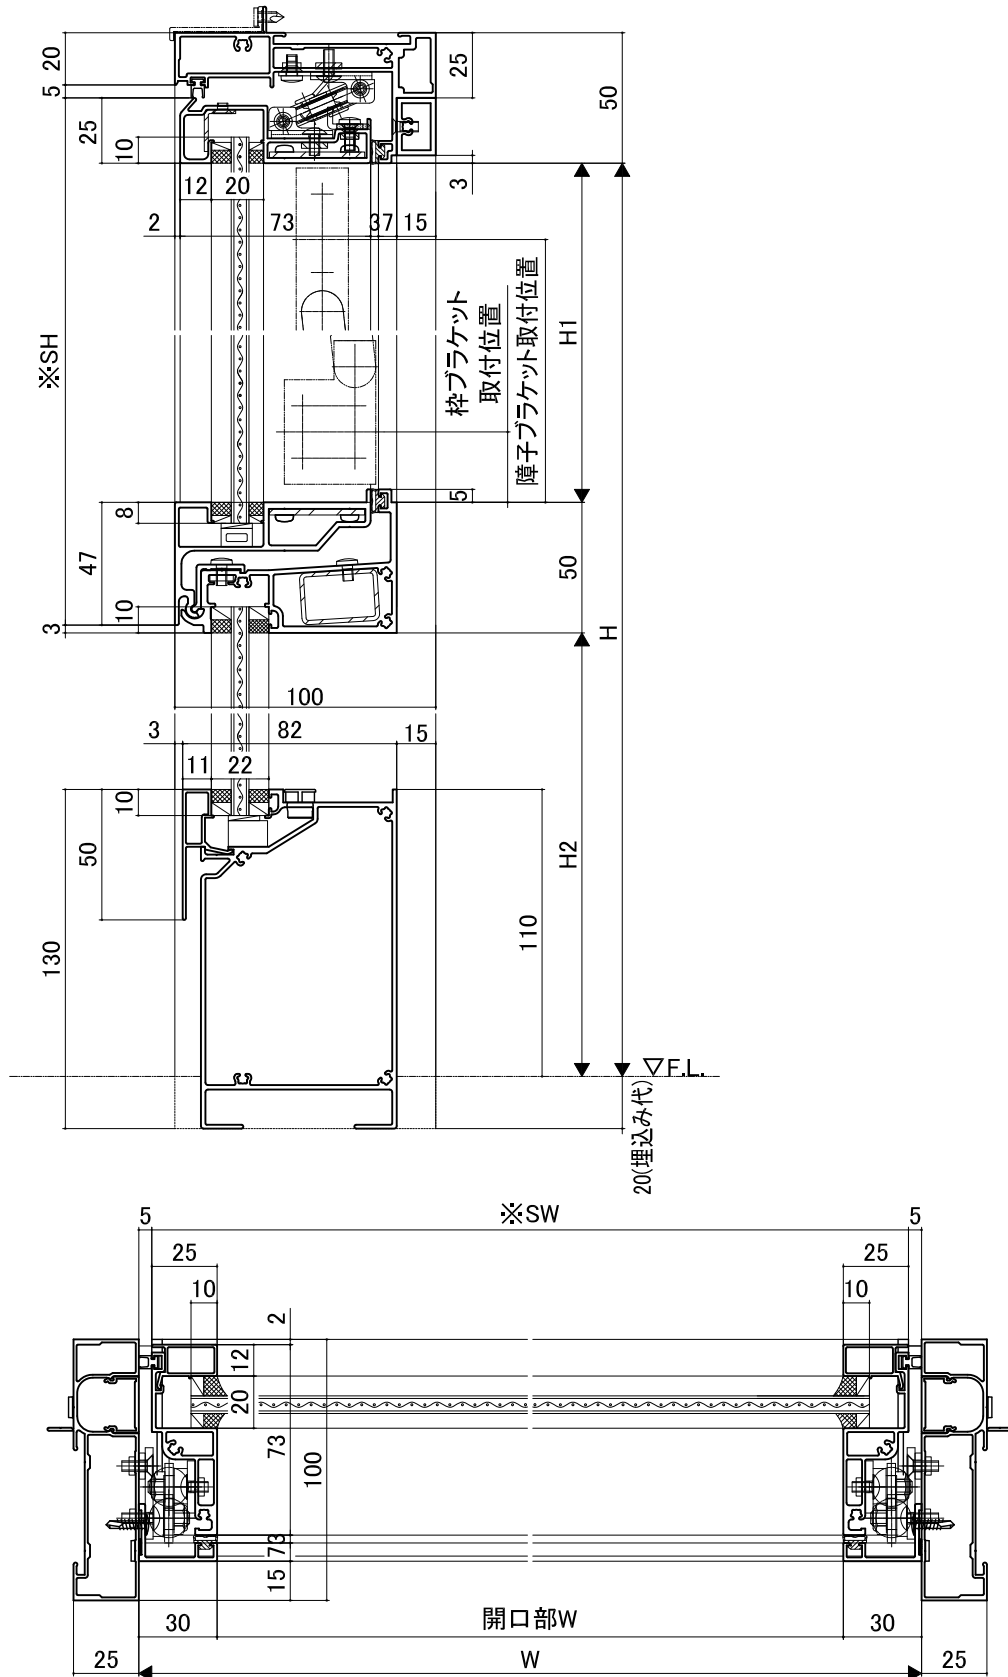

※障子開閉動作の安定のため、障子の出来寸はSH:2mm/SW:1mm本図より小さくなります。
 ※本仕様では排煙障子下框に結露排水弁は付きません。