


■100見込(複層)外倒し窓/FIX窓(排煙オペレーター:豊和MD-NW)スクリーンタイプ 縦横断面図【テクスライト】

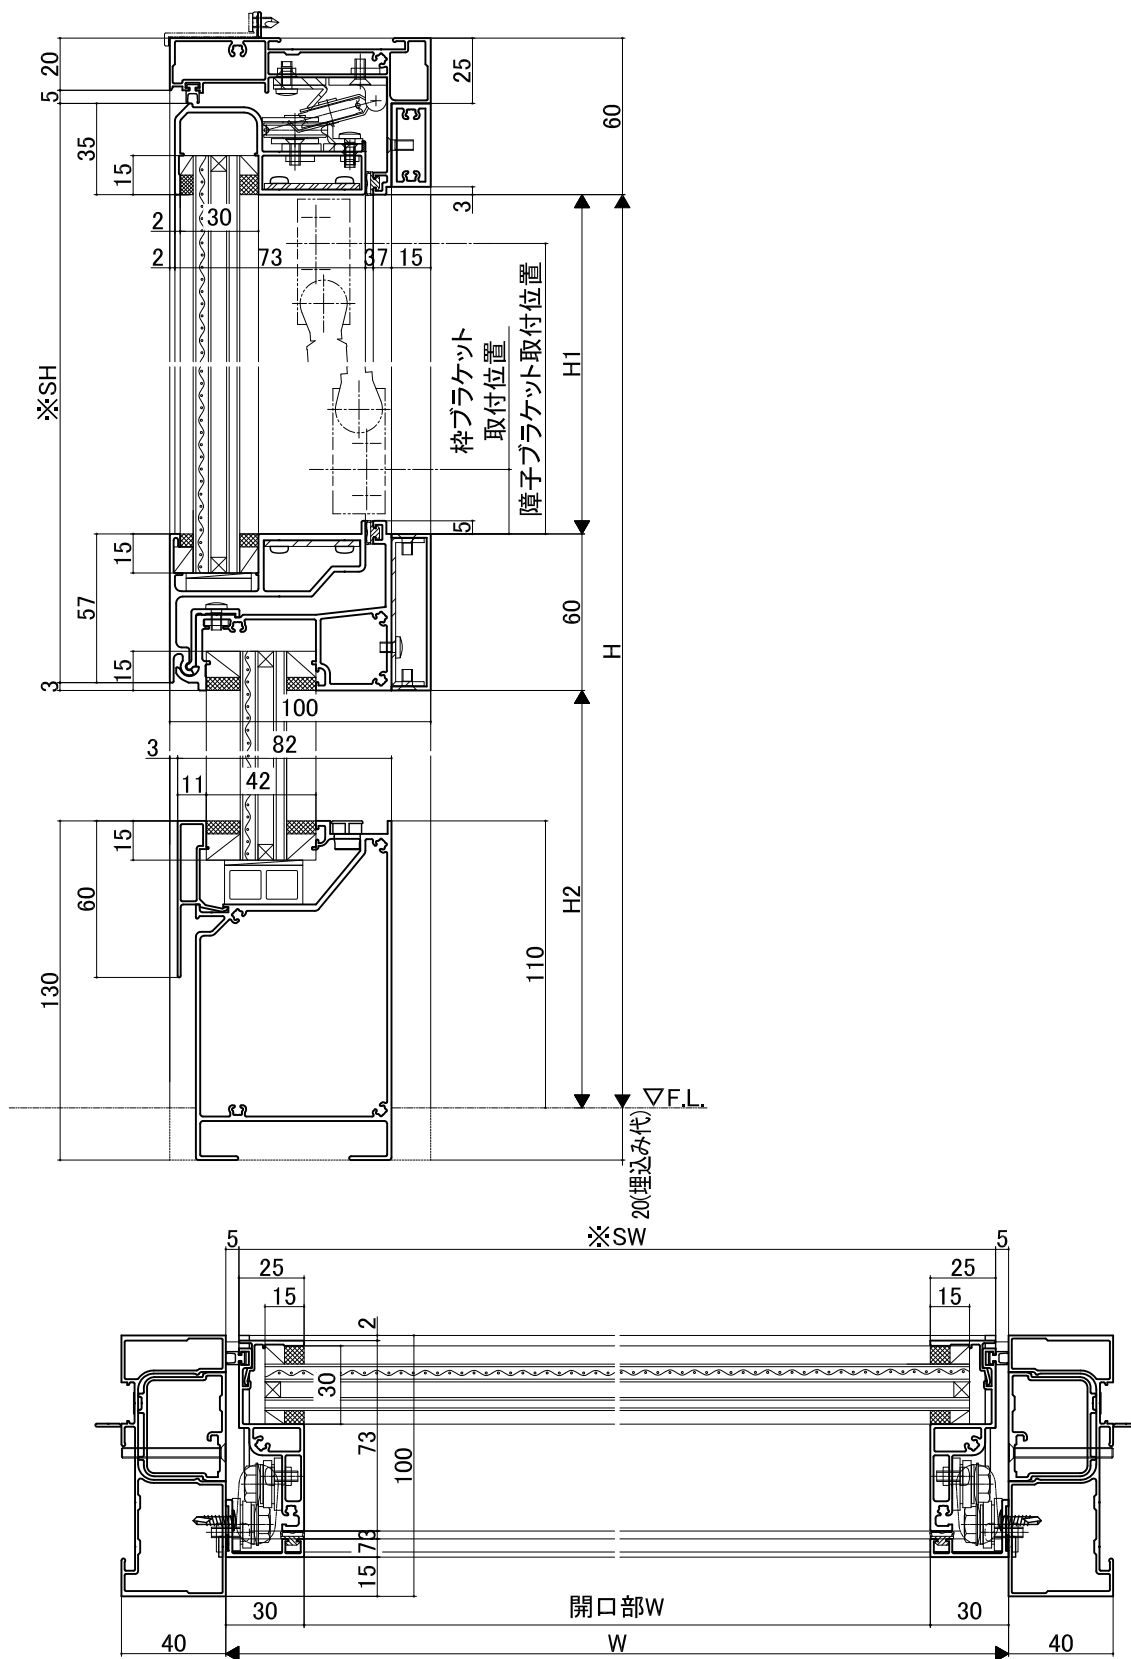

※障子開閉動作の安定のため、障子の出来寸はSH:2mm/SW:1mm本図より小さくなります。
 ※本仕様では排煙障子下框に結露排水弁は付きません。