■100見込(18溝) フロアヒンジドア2型框(クローザ仕様) 縦断面図

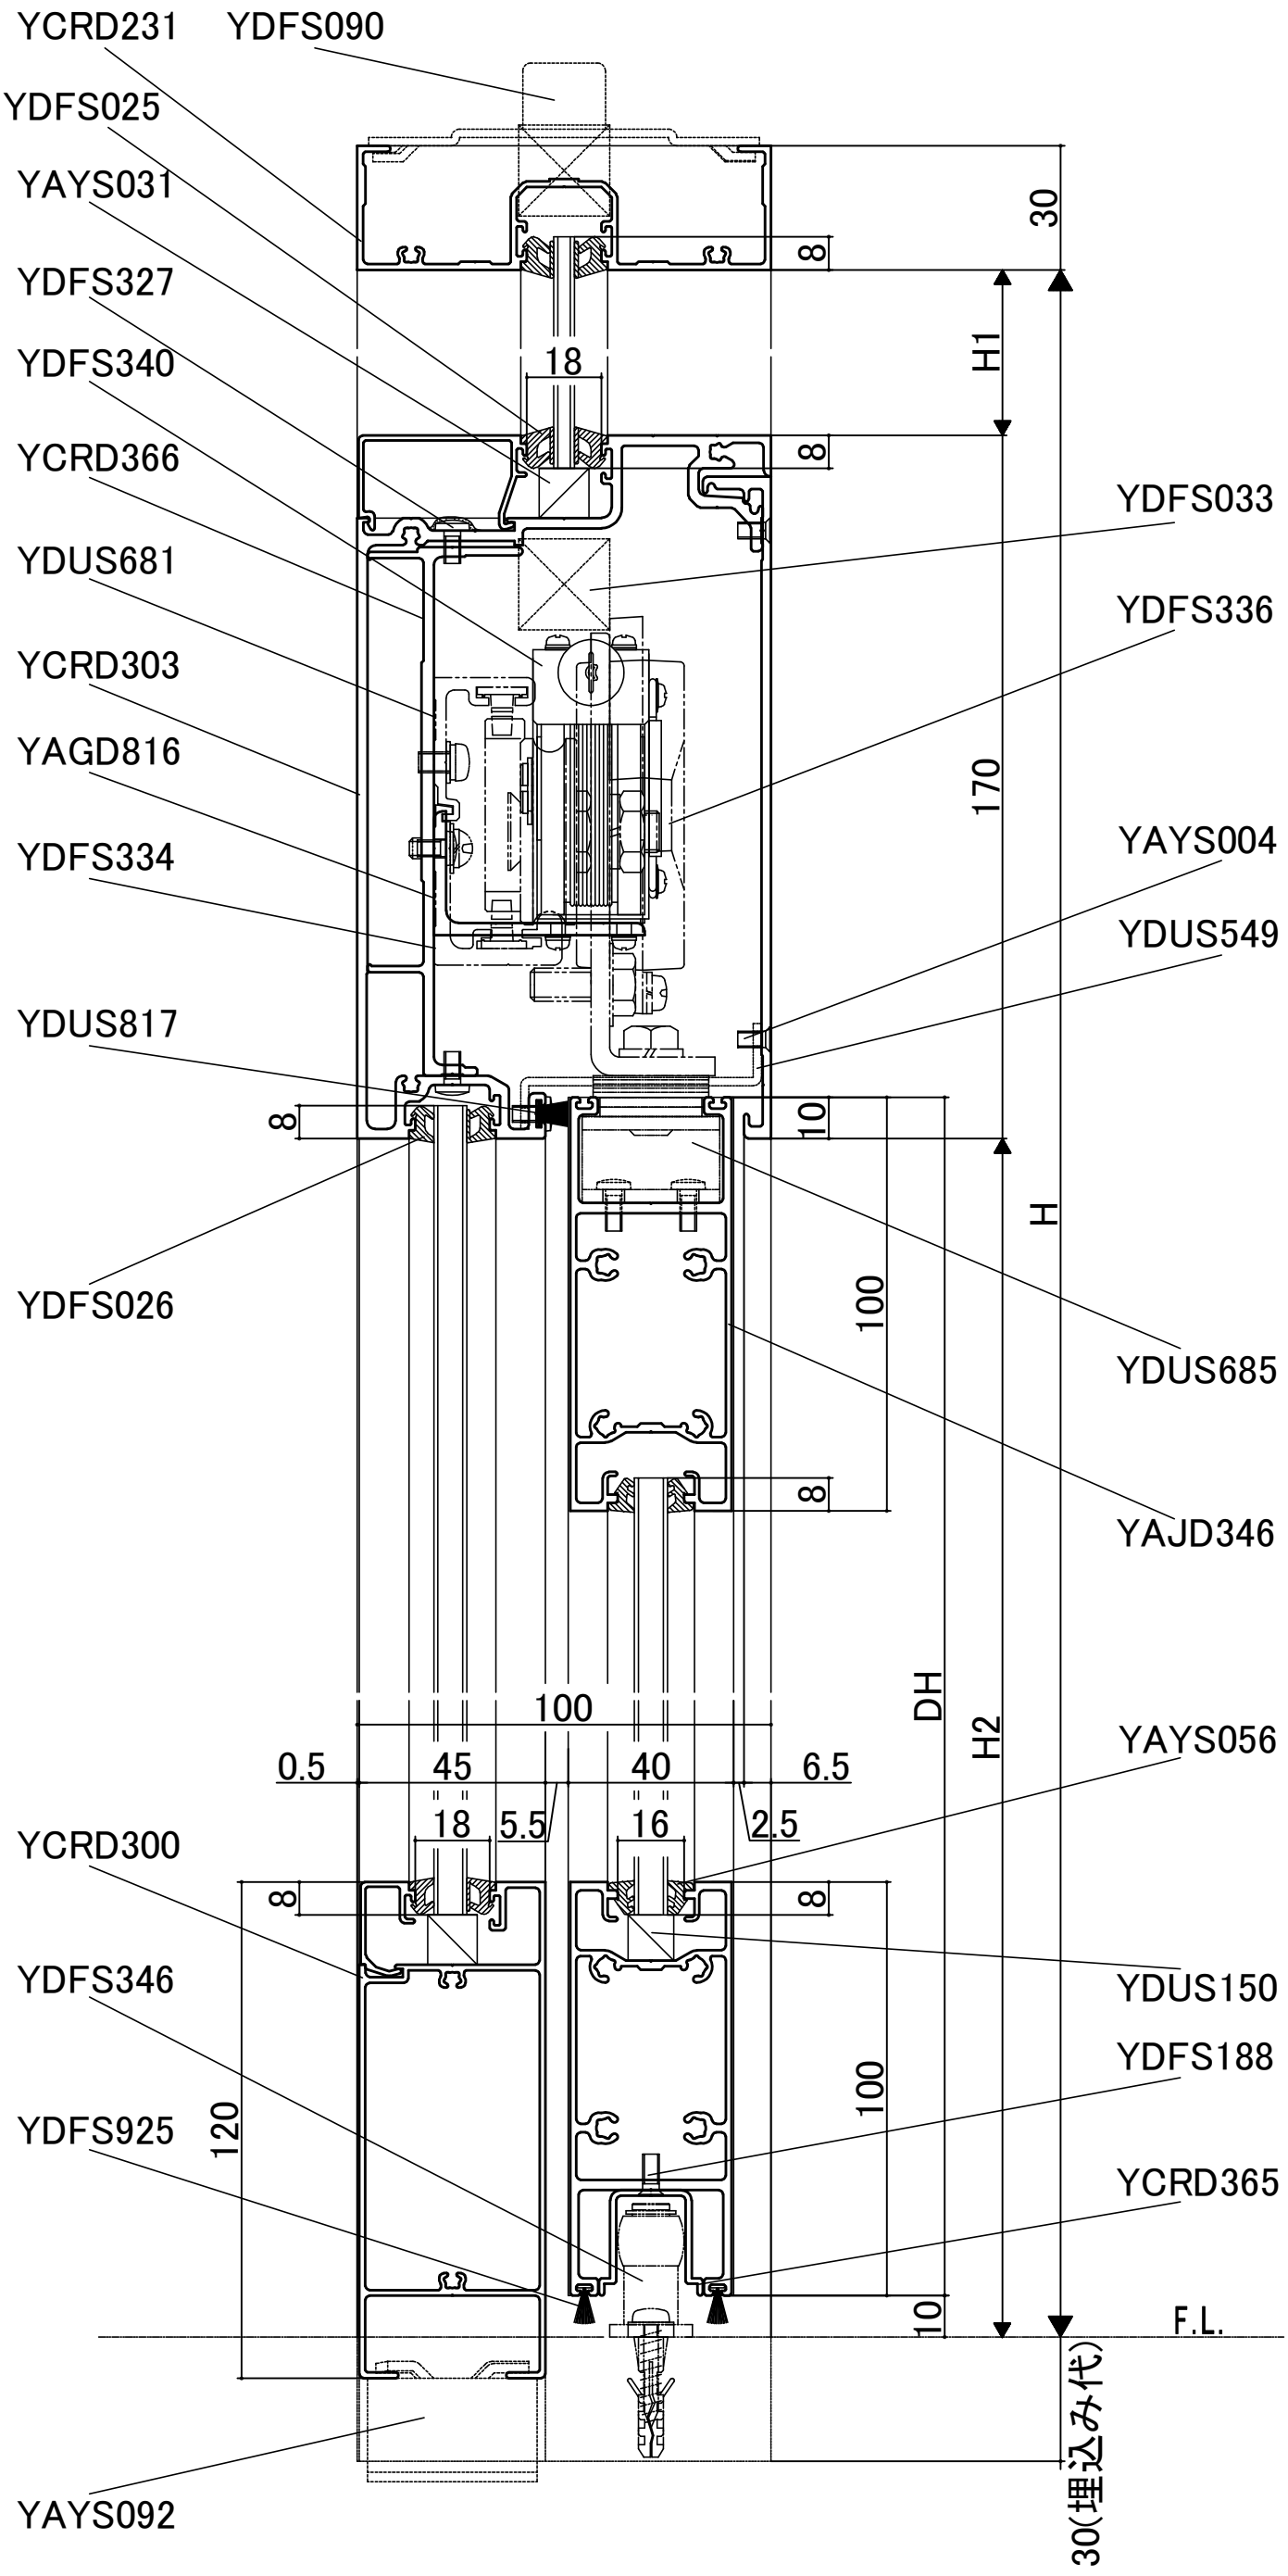

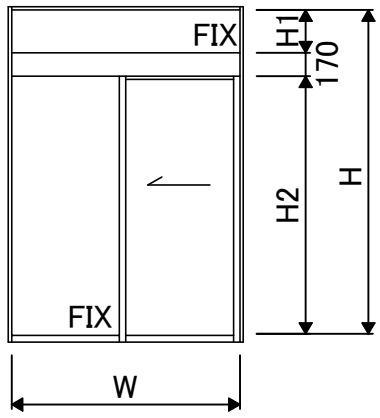

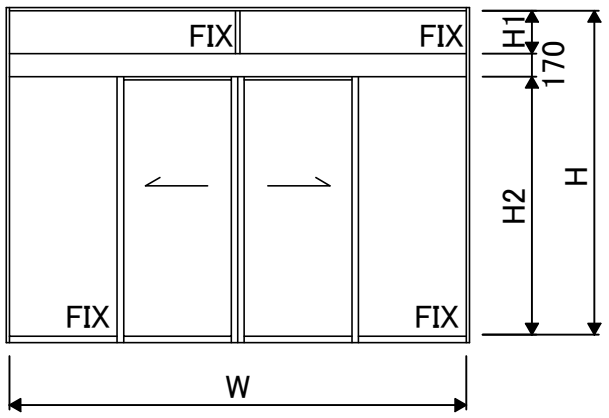

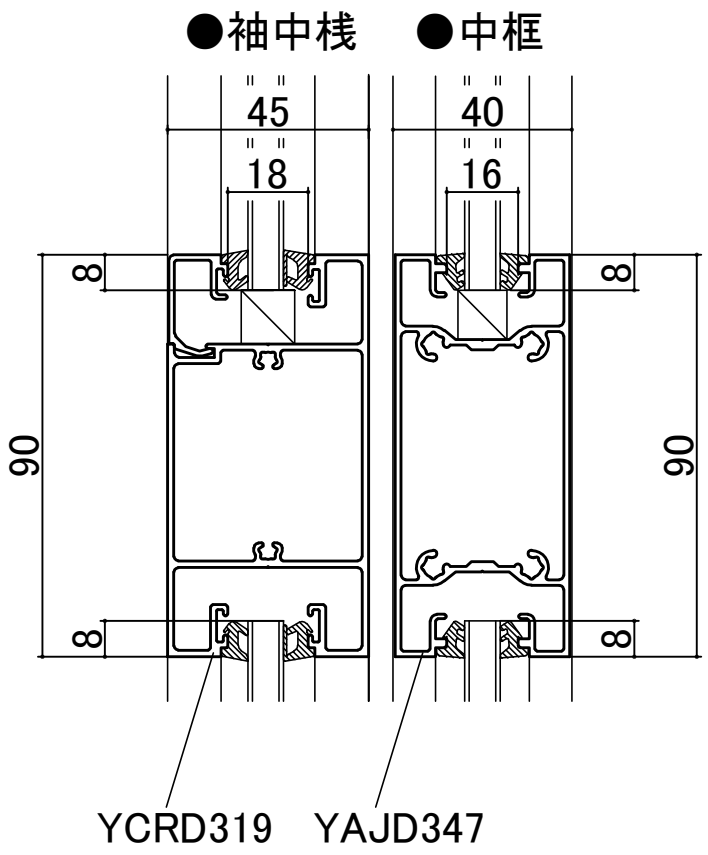

※ガイドローラー仕様は内部間仕切りとしてご使用下さい。